


Plan 2,3,4. 3 Rok 94,7 m²

Lägenhet: 1101,1201,1301
Trappuppgång A

Balkong 17,4 m²
Möjlighet till 9,5 m² inglasning

BOFAKTA
ALLARP 2:482, Etapp 2
Midgårdsvägen 39

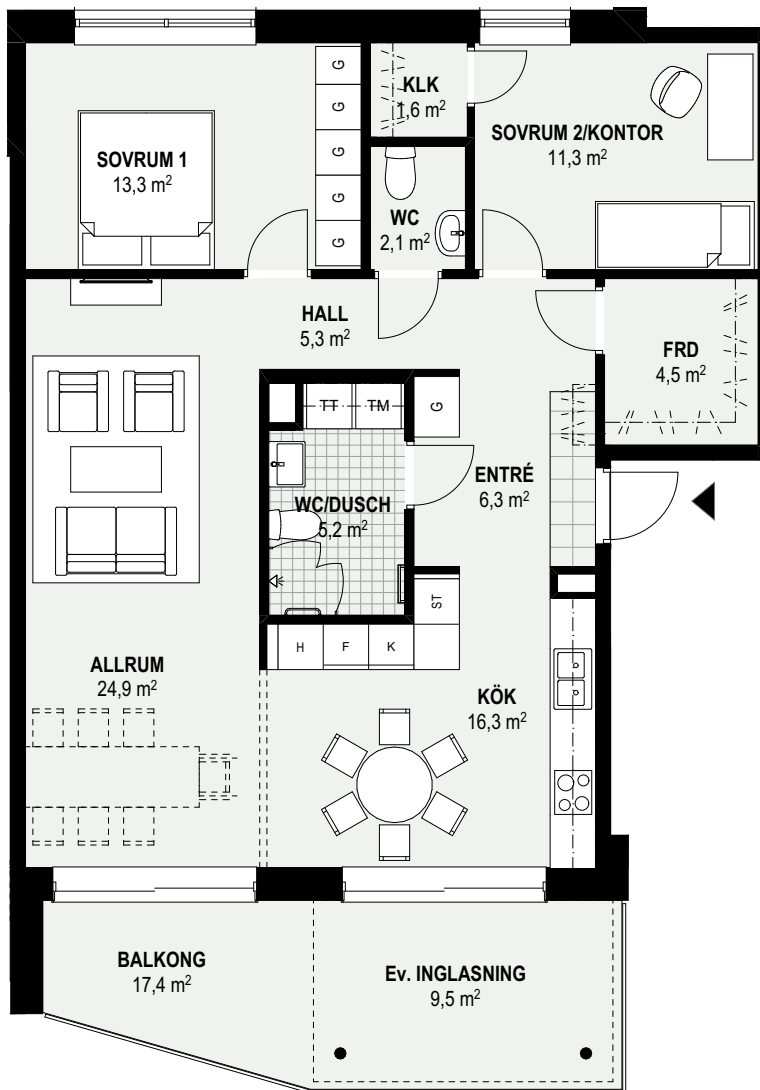

SKALA 1:100



FÖRKLARING

RUMSHÖJD: 2,5 m

K	KYL	ST	STÄDSKÅP
F	FRYS	H	HÖGSKÅP
KF	KYL/FRYS	L	LINNESKÅP
DM	DISKMASKIN	TT	TORKTUMLARE
SP	SPISHÄLL	TM	TVÄTTMASKIN
MU	MIKRO I VÄGGSKÅP	UM	UGN/MICRO

G	GARDEROB M. SKJUTDÖRR
G	GARDEROB
KLK	KLÄDKAMMARE
/	KAPPHYLLA
—	HANDDUKSTORK
Ut Xxm	UNDERTAK OCH RUMSHÖJD

----- TILLVALSVÄGG

MED RESERVATION FÖR ÄNDRINGAR OCH EV TRYCKFEL

ORIENTERINGSFIGUR

