


Plan 2,3,4. 3 Rok 94,7 m²

Lägenhet: 1101,1201,1301
Trappuppgång A

Balkong 17,4 m²
Möjlighet till 9,5 m² inglasning

BOFAKTA
ALLARP 2:482, Etapp 2
Midgårdsvägen 39

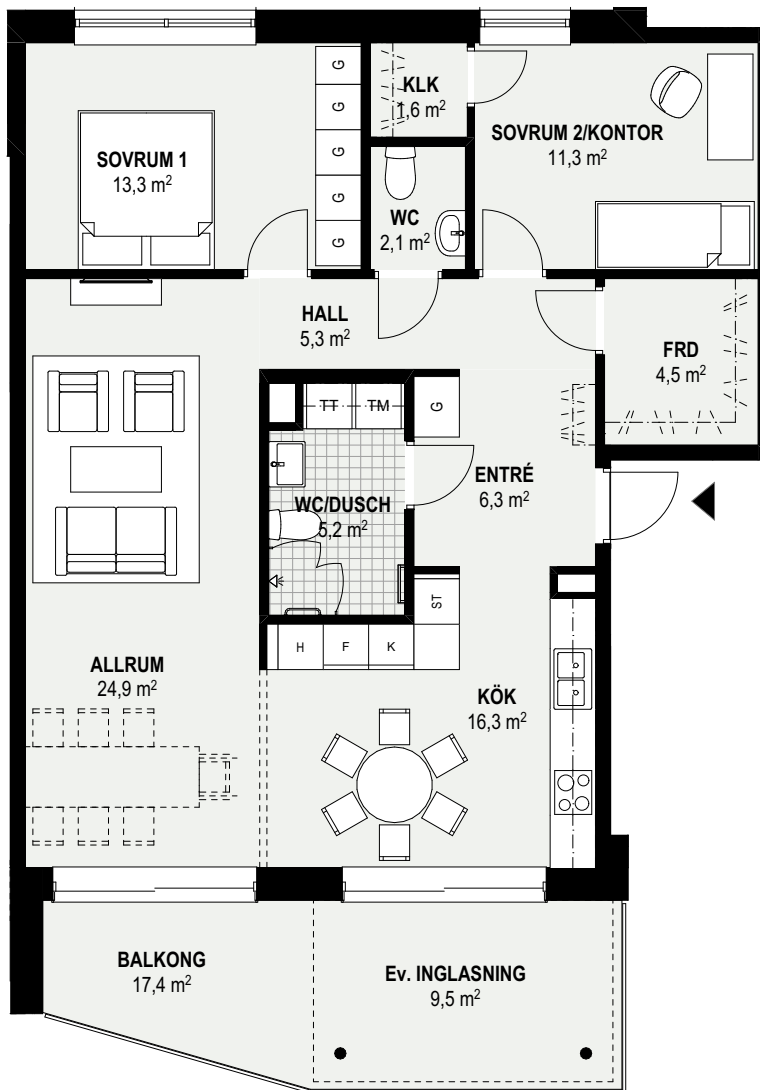

SKALA 1:100



FÖRKLARING

RUMSHÖJD: 2,5 m

| | | | | | |
|-----------|------------------|-----------|-------------|------------|-----------------------|
| K | KYL | ST | STÄDSKÅP | G | GARDEROB M. SKJUTDÖRR |
| F | FRYS | H | HÖGSKÅP | G | GARDEROB |
| KF | KYL/FRYS | L | LINNESKÅP | KLK | KLÄDKAMMARE |
| DM | DISKMASKIN | TT | TORKTUMLARE | | KAPPHYLLA |
| | SPISHÄLL | TM | TVÄTTMASKIN | | HANDDUKSTORK |
| MU | MIKRO I VÄGGSKÅP | UM | UGN/MICRO | | UNDERTAK OCH RUMSHÖJD |

----- TILLVALSVÄGG

MED RESERVATION FÖR ÄNDRINGAR OCH EV TRYCKFEL

ORIENTERINGSFIGUR

