


# Entréplan, 2 Rok 71,8 m<sup>2</sup>

Lägenhet: 1001  
Trappuppgång B

Uteplats 20,6 m<sup>2</sup>  
Möjlighet till 9,5 m<sup>2</sup> inglasning

BOFAKTA  
ALLARP 2:482, Etapp 2  
Midgårdsvägen 39

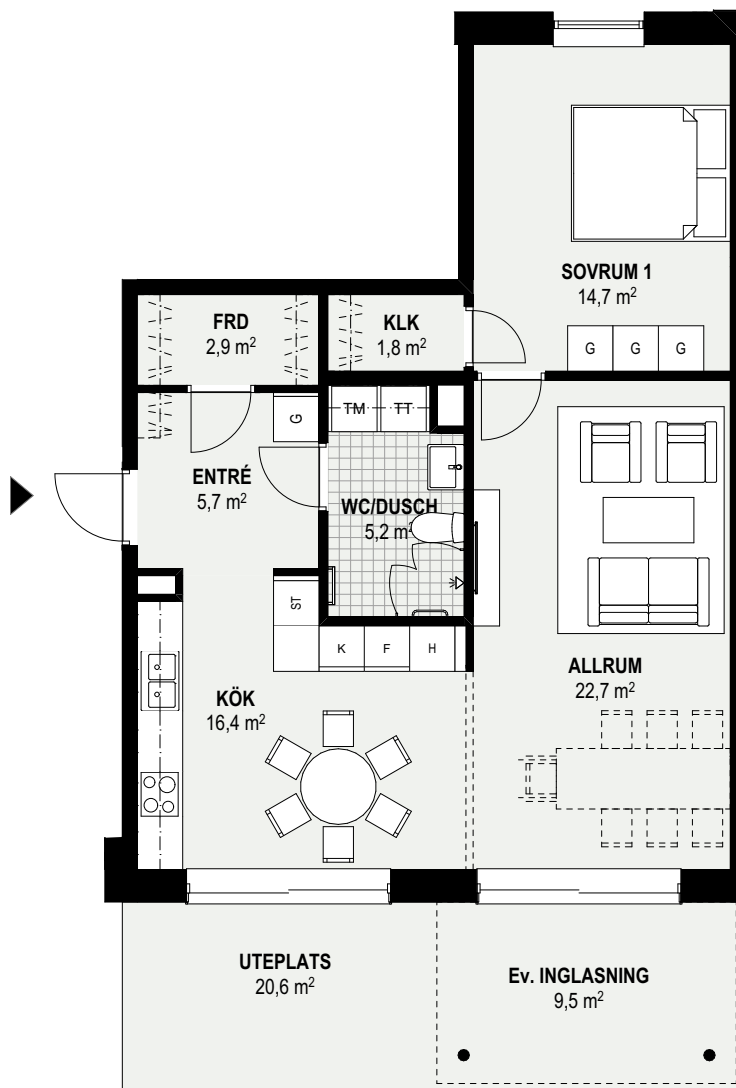

SKALA 1:100



## FÖRKLARING

RUMSHÖJD: 2,5 m

|  |                  |  |             |     |                       |
|--|------------------|--|-------------|-----|-----------------------|
|  | KYL              |  | STÅDSKÅP    |     | GARDEROB M. SKJUTDÖRR |
|  | FRYS             |  | HÖGSKÅP     |     | GARDEROB              |
|  | KYL/FRYS         |  | LINNESKÅP   | KLK | KLÄDKAMMARE           |
|  | DISKMASKIN       |  | TORKTUMLARE |     | KAPPHYLLA             |
|  | SPISHÄLL         |  | TVÄTTMASKIN |     | HANDDUKSTORK          |
|  | MIKRO I VÄGGSKÅP |  | UGN/MICRO   |     | UNDERTAK OCH RUMSHÖJD |

----- TILLVALSVÄGG

MED RESERVATION FÖR ÄNDRINGAR OCH EV TRYCKFEL

## ORIENTERINGSFIGUR

