


Plan 2,3,4. 4 Rok 101,7 m²

Lägenhet: 1101,1201,1301
Trappuppgång B

Balkong 17,8 m²
Möjlighet till 9,5 m² inglasning

BOFAKTA
ALLARP 2:482, Etapp 2
Midgårdsvägen 39

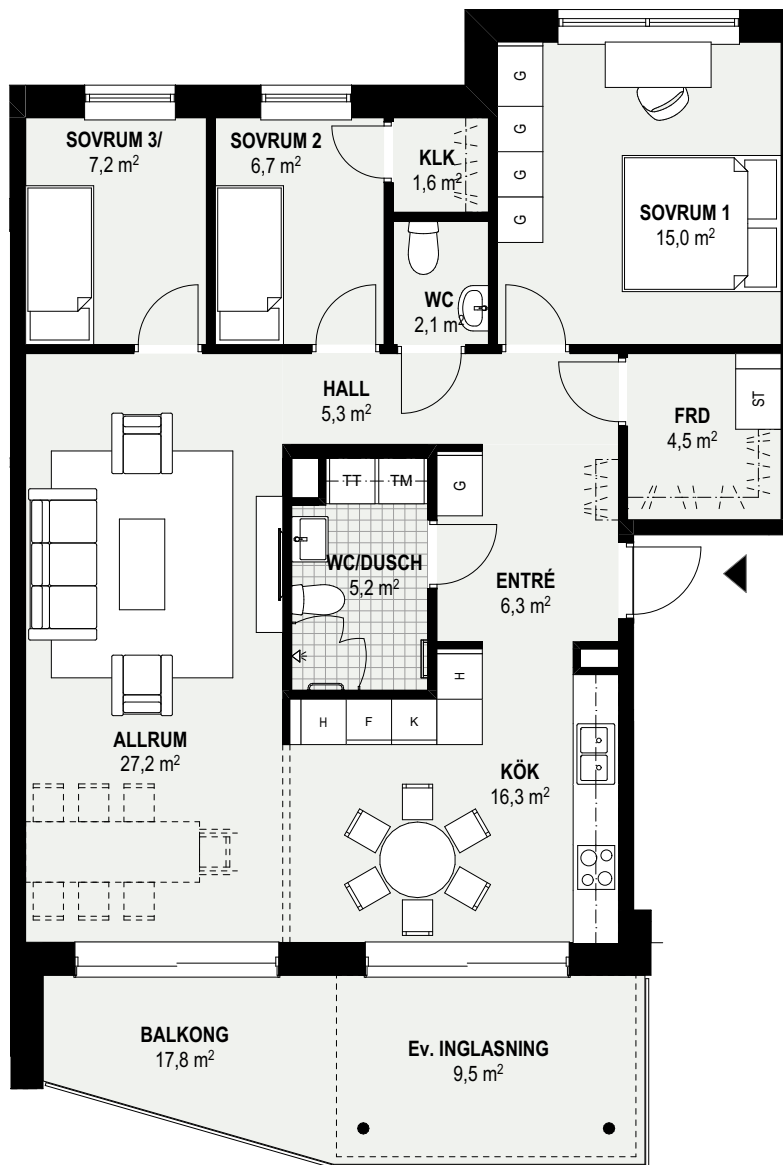

SKALA 1:100



FÖRKLARING

RUMSHÖJD: 2,5 m

	KYL		STÅDSKÅP		GARDEROB M. SKJUTDÖRR
	FRYS		HÖGSKÅP		GARDEROB
	KYL/FRYS		LINNESKÅP	KLK	KLÄDKAMMARE
	DISKMASKIN		TORKTUMLARE		KAPPHYLLA
	SPISHÄLL		TVÄTTMASKIN		HANDDUKSTORK
	MIKRO I VÄGGSKÅP		UGN/MICRO		UNDERTAK OCH RUMSHÖJD

----- TILLVALSVÄGG

MED RESERVATION FÖR ÄNDRINGAR OCH EV TRYCKFEL

ORIENTERINGSFIGUR

