


# Entréplan, 2 Rok 68,6 m<sup>2</sup>

Lägenhet: 1001  
Trappuppgång C

Uteplats 20,6 m<sup>2</sup>  
Möjlighet till 9,5 m<sup>2</sup> inglasning

BOFAKTA  
ALLARP 2:482, Etapp 2  
Midgårdsvägen 39

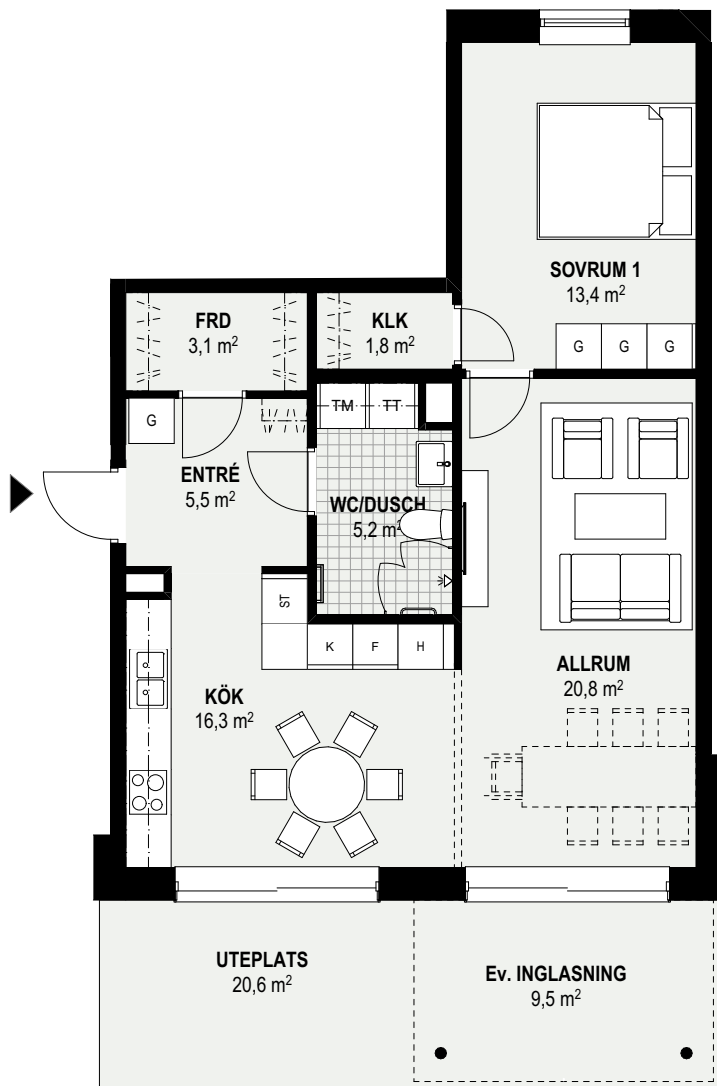

SKALA 1:100



## FÖRKLARING

RUMSHÖJD: 2,5 m

	KYL		STÅDSKÅP		GARDEROB M. SKJUTDÖRR
	FRYS		HÖGSKÅP		GARDEROB
	KYL/FRYS		LINNESKÅP	KLK	KLÄDKAMMARE
	DISKMASKIN		TORKTUMLARE		KAPPHYLLA
	SPISHÄLL		TVÄTTMASKIN		HANDDUKSTORK
	MIKRO I VÄGGSKÅP		UGN/MICRO		UNDERTAK OCH RUMSHÖJD

----- TILLVALSVÄGG

MED RESERVATION FÖR ÄNDRINGAR OCH EV TRYCKFEL

## ORIENTERINGSFIGUR

