


Entréplan, 3 Rok 83,5 m²

Lägenhet: 1002
Trappuppgång C

Uteplats 20,6 m²
Möjlighet till 9,5 m² inglasning

BOFAKTA
ALLARP 2:482, Etapp 2
Midgårdsvägen 39

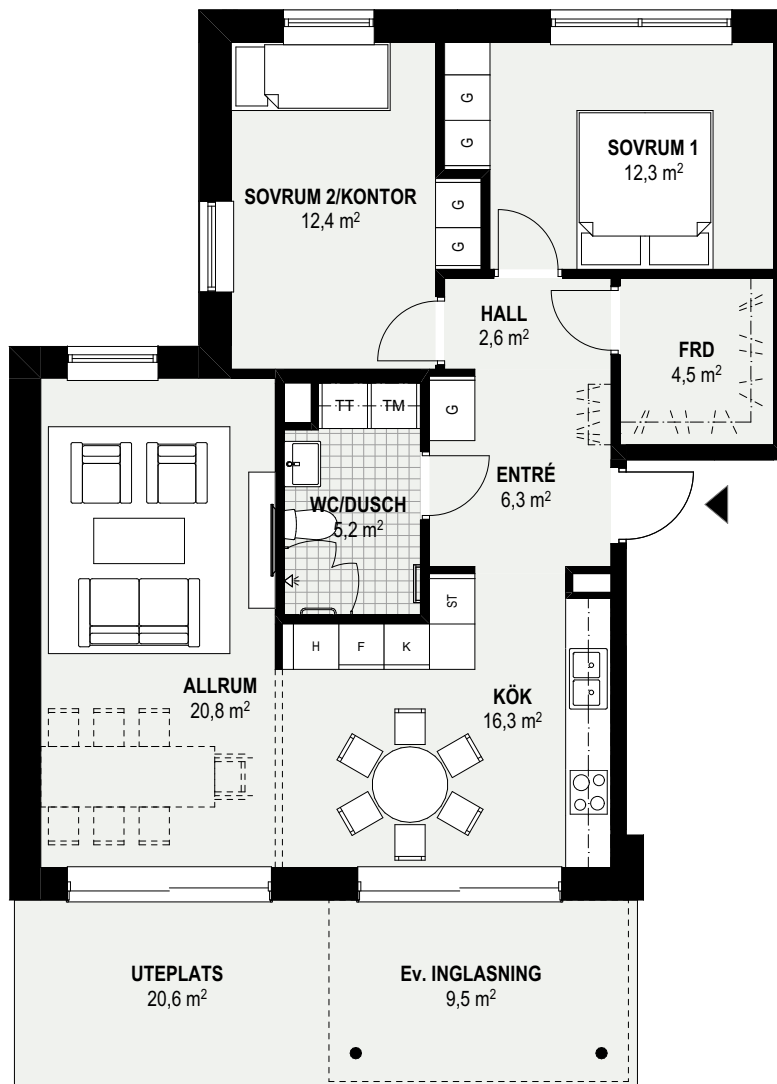

SKALA 1:100



FÖRKLARING

RUMSHÖJD: 2,5 m

K KYL	ST STÄDSKÅP	G GARDEROB M. SKJUTDÖRR
F FRYS	H HÖGSKÅP	G GARDEROB
KF KYLFRYS	L LINNESKÅP	KLK KLÄDKAMMARE
DM DISKMASKIN	TT TORKTUMLARE	[Symbol] KAPPHYLLA
[Symbol] SPISHÄLL	TM TVÄTTMASKIN	[Symbol] HANDDUKSTORK
[Symbol] MIKRO I VÄGGSKÅP	UM UGN/MICRO	[Symbol] UNDERTAK OCH RUMSHÖJD

----- TILLVALSVÄGG

MED RESERVATION FÖR ÄNDRINGAR OCH EV TRYCKFEL

ORIENTERINGSFIGUR

