


Plan 2,3,4. 3 Rok 87,3 m²

Lägenhet: 1101, 1201, 1301
Trappuppgång C

Balkong 18,3 m²
Möjlighet till 9,5 m² inglasning

BOFAKTA
ALLARP 2:482, Etapp 2
Midgårdsvägen 39

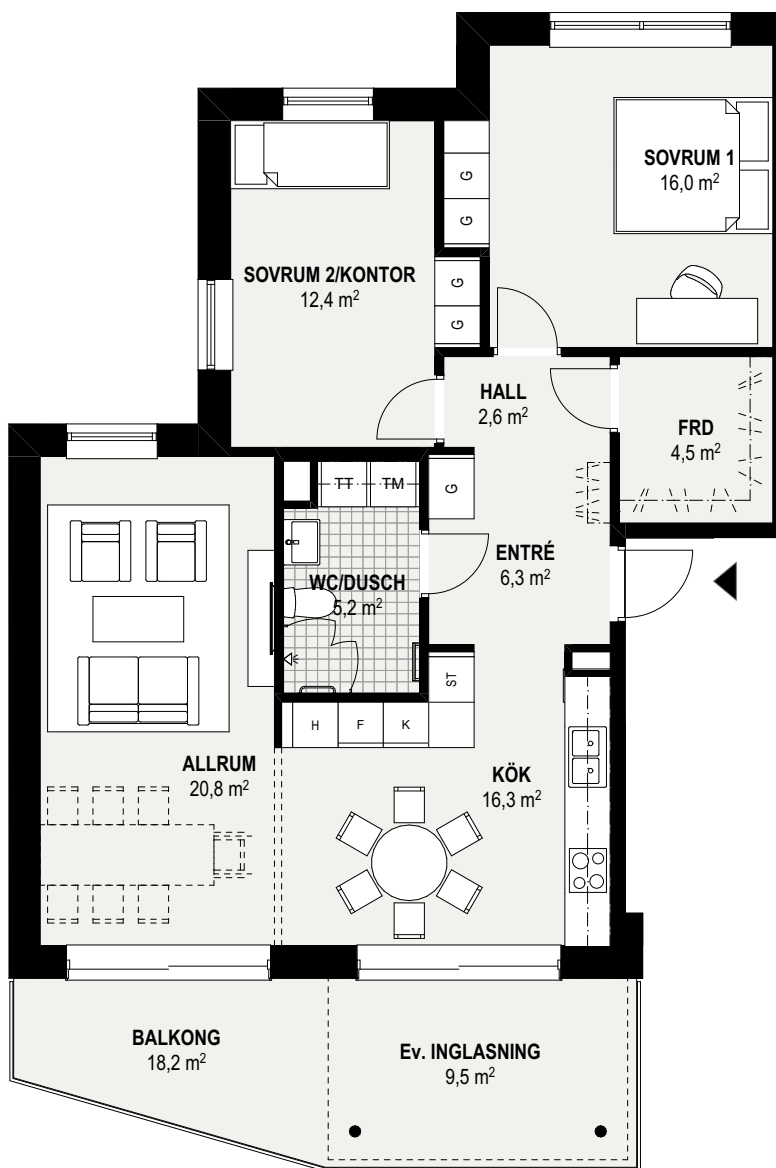

SKALA 1:100



FÖRKLARING

RUMSHÖJD: 2,5 m

K	KYL	ST	STÅDSKÅP	G	GARDEROB M. SKJUTDÖRR
F	FRYS	H	HÖGSKÅP	G	GARDEROB
KF	KYLFRYS	L	LINNESKÅP	KLK	KLÄDKAMMARE
DM	DISKMASKIN	TT	TORKTUMLARE		KAPPHYLLA
SP	SPISHÄLL	TM	TVÄTTMASKIN		HANDDUKSTORK
MU	MIKRO I VÄGGSKÅP	UM	UGN/MICRO		UNDERTAK OCH RUMSHÖJD

----- TILLVALSVÄGG

MED RESERVATION FÖR ÄNDRINGAR OCH EV TRYCKFEL

ORIENTERINGSFIGUR

