


# Plan 2,3,4. 3 Rok 98,5 m<sup>2</sup>

Lägenhet: 1102,1202,1302  
Trappuppgång C

Balkong 18,2 m<sup>2</sup>  
Möjlighet till 9,5 m<sup>2</sup> inglasning

BOFAKTA  
ALLARP 2:482, Etapp 2  
Midgårdsvägen 39

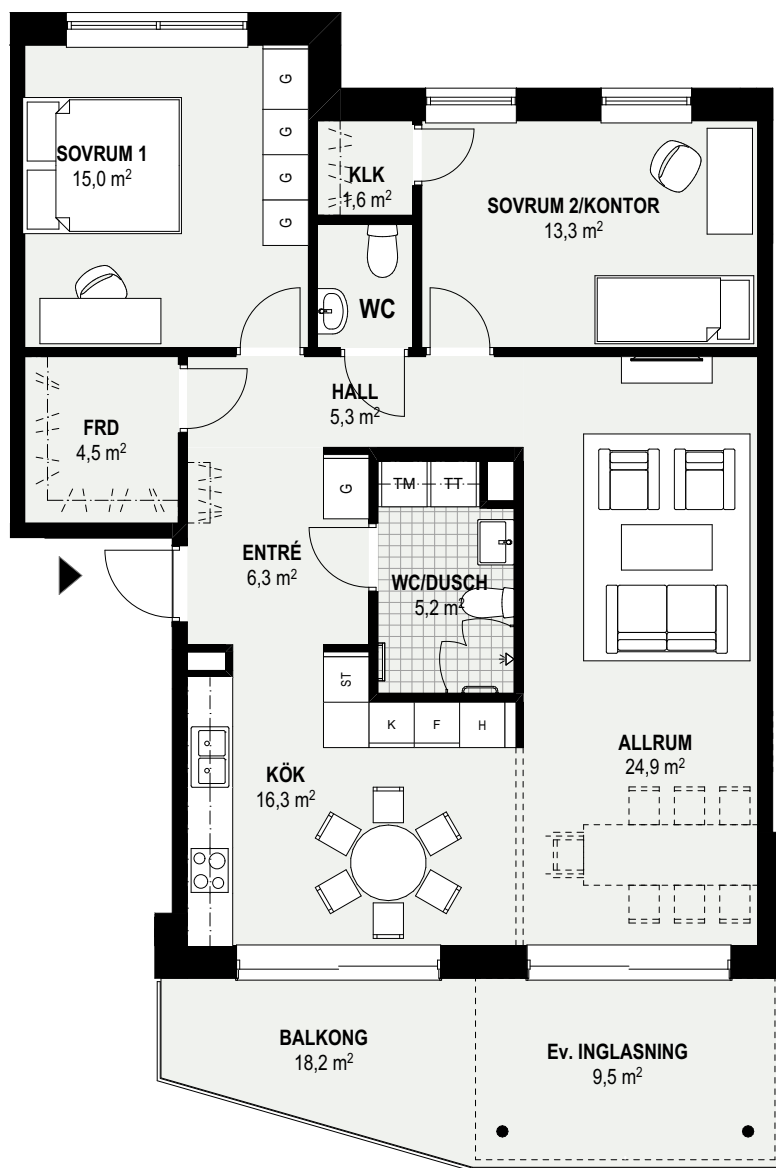

SKALA 1:100



## FÖRKLARING

RUMSHÖJD: 2,5 m

K	KYL	ST	STÄDSKÅP	G	GARDEROB M. SKJUTDÖRR
F	FRYS	H	HÖGSKÅP	G	GARDEROB
KF	KYL/FRYS	L	LINNESKÅP	KLK	KLÄDKAMMARE
DM	DISKMASKIN	TT	TORKTUMLARE		KAPPHYLLA
	SPISHÄLL	TM	TVÄTTMASKIN		HANDDUKSTORK
MU	MIKRO I VÄGGSKÅP	UM	UGN/MICRO		UNDERTAK OCH RUMSHÖJD

----- TILLVALSVÄGG

MED RESERVATION FÖR ÄNDRINGAR OCH EV TRYCKFEL

## ORIENTERINGSFIGUR

